


Planzeichen der Änderung

-  Grenze des Änderungsbereiches
-  geplante gewerbliche Baufläche
-  geplante Gemeinbedarfsfläche (Entsorgung)
-  geplanter Parkplatz

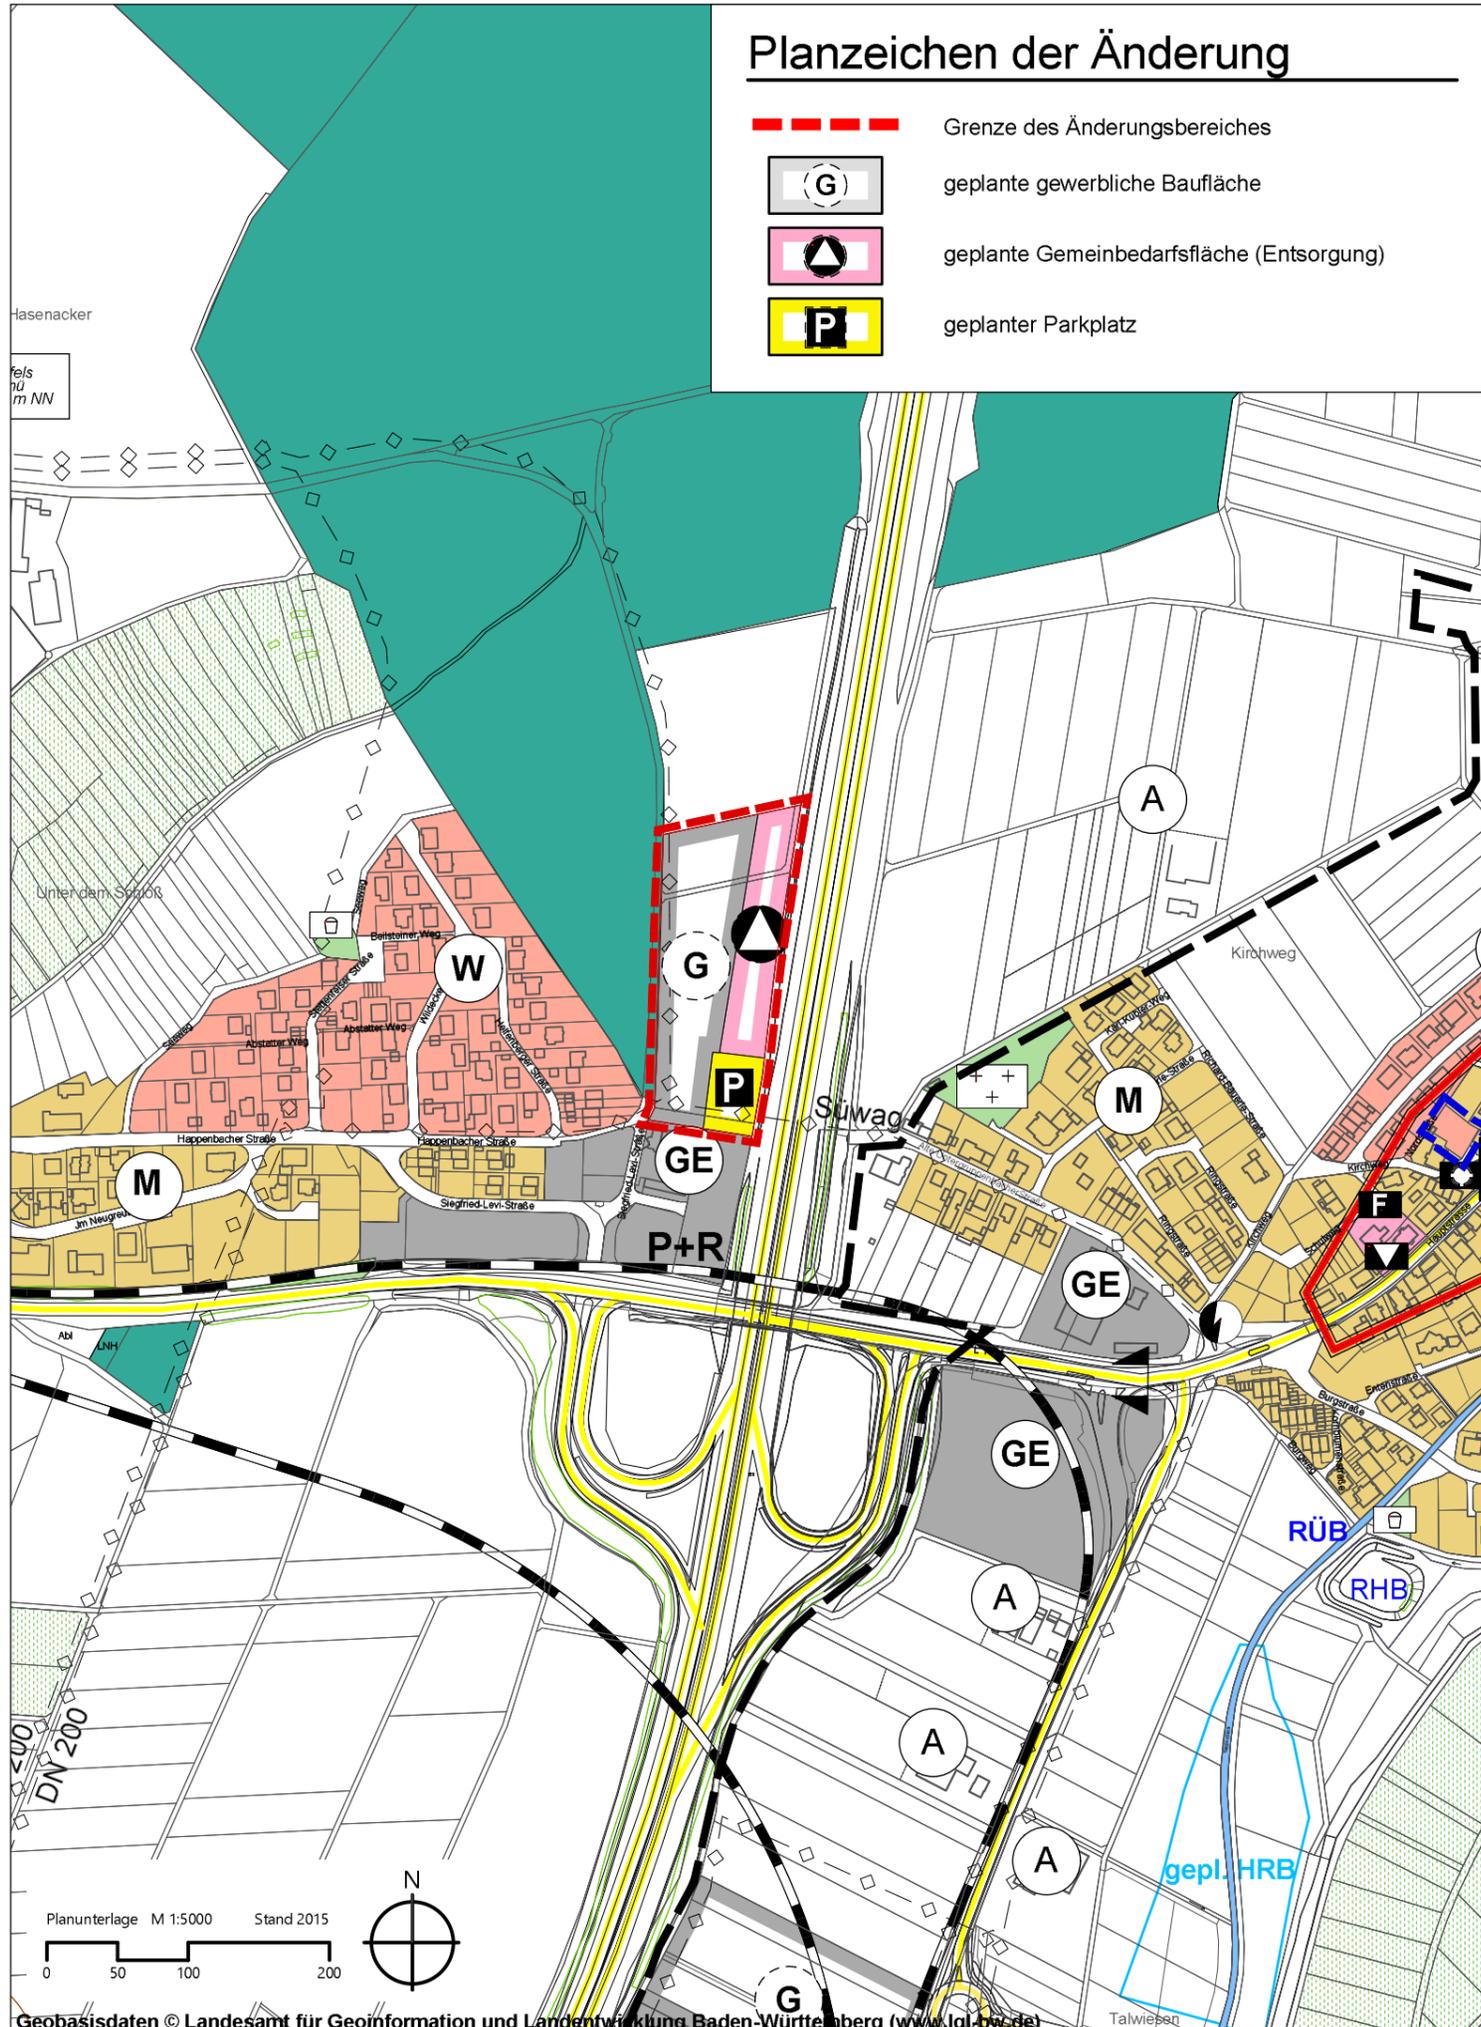

KOMMUNALPLANUNG · TIEFBAU · STÄDTEBAU
 Dipl.-Ing. (FH) Guido Lysiak Dipl.-Ing. Jürgen Glaser
 Dipl.-Ing., Dipl.-Wirtsch.-Ing. Steffen Leiblein
Beratende Ingenieure und freier Stadtplaner
 Eisenbahnstraße 26, 74821 Mosbach · Fon 06261/9290-0 · Fax 06261/9290-44 · info@ifk-mosbach.de · www.ifk-mosbach.de



	Datum	Zeichen	Gefertigt:	Anlage	2
bearbeitet	07.03.2024	Gla/Ber		Projekt Nr.	3709
gezeichnet	07.03.2024	Ber			

Auftraggeber
**Gemeindeverwaltungsverband
 Schozach-Bottwartal**


Projekt
**Flächennutzungsplan
 3. Fortschreibung
 2. Änderung**

Plan
**Teil 1: Erweiterung Neugreut
 Untergruppenbach**

Planstand
Entwurf

Maßstab
1 : 5000

Die Gemeinde:

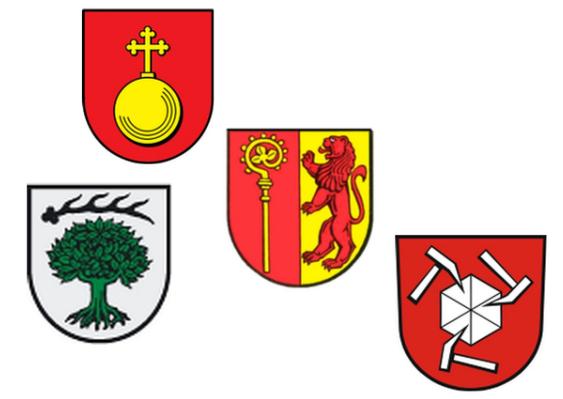

Illfeld, den

Der Verbandsvorsitzende

